

Referência: 82/3(91)

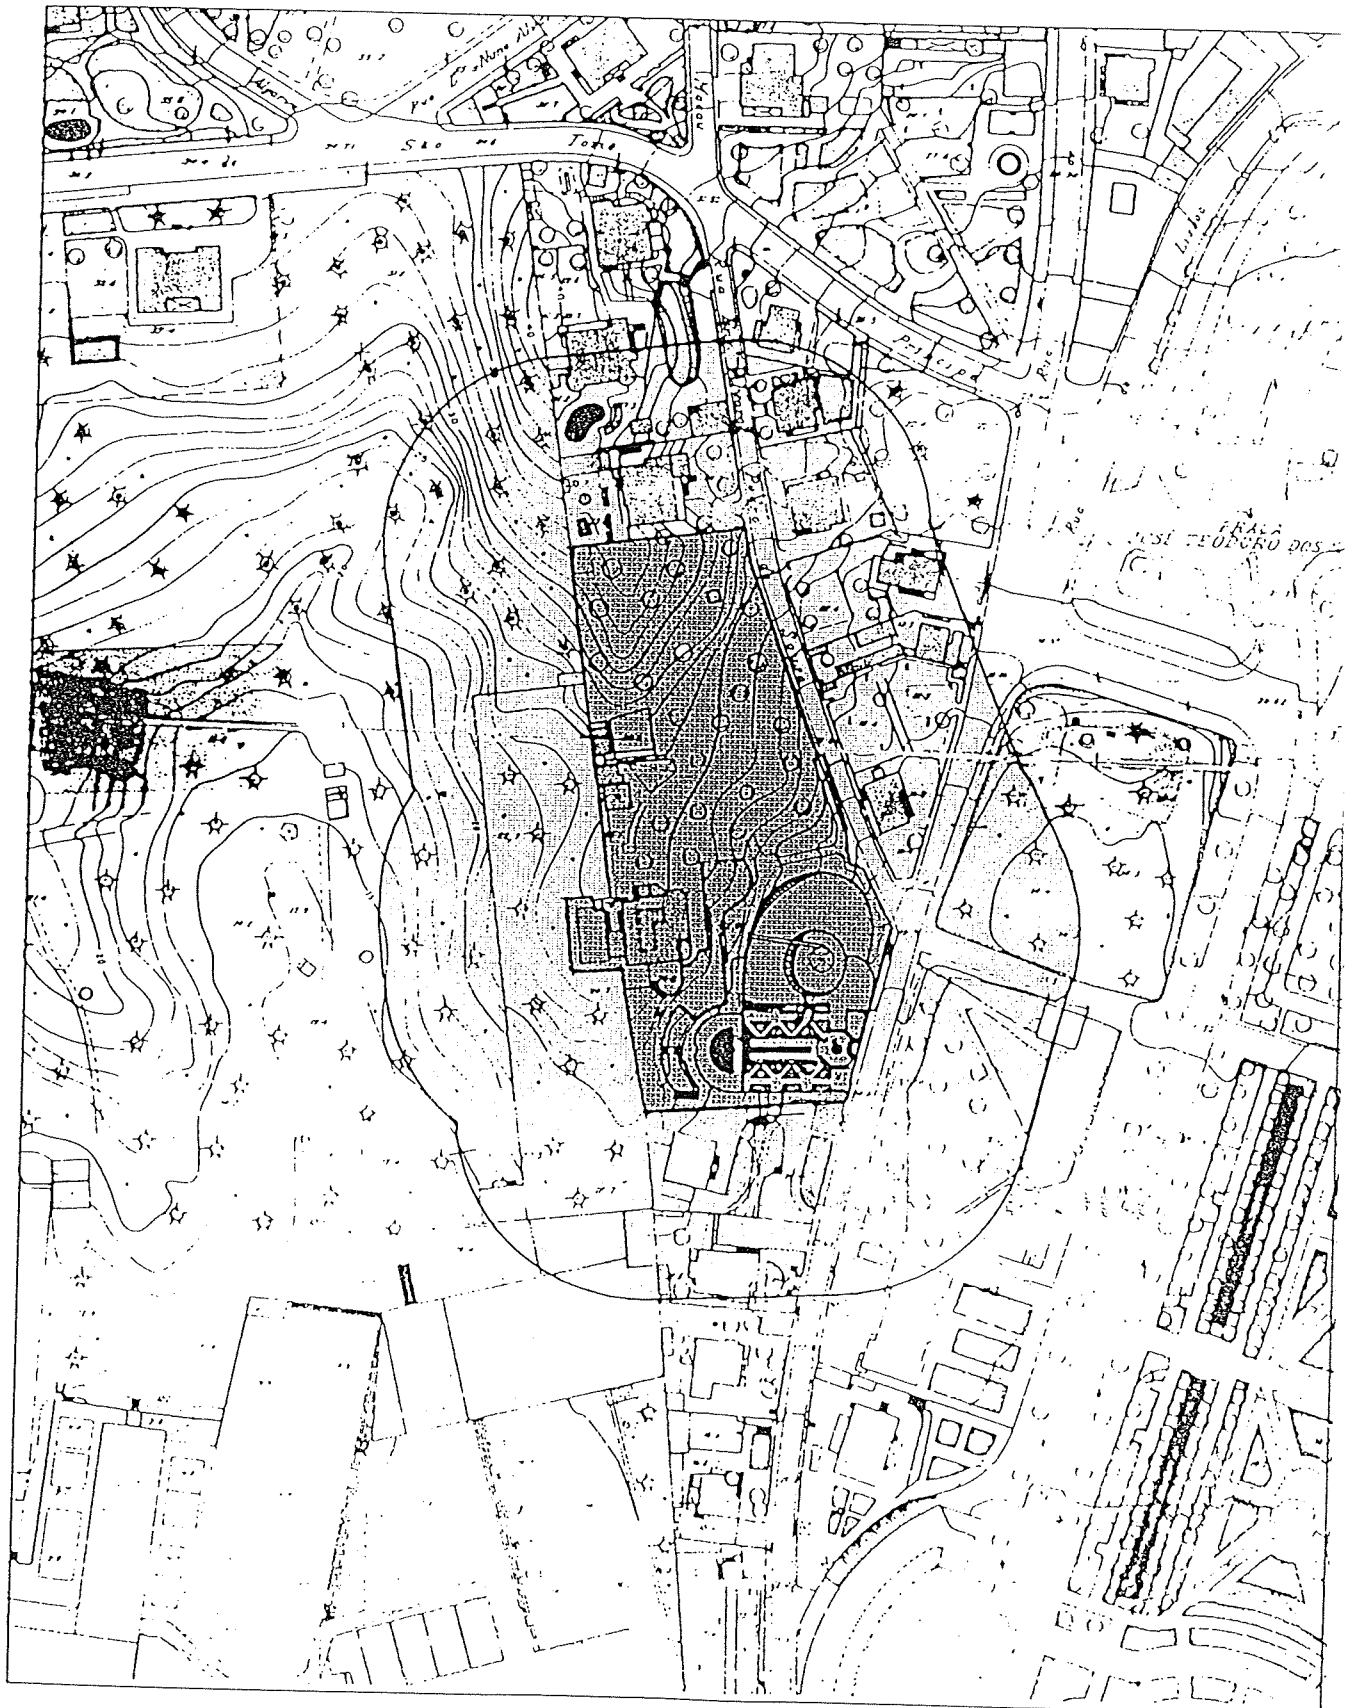
Designação: EDIFÍCIO NO ESTORIL

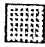

Local: Rua Eng. Álvaro Pedro de Sousa, nº 1-A

Lugar: Estoril

Freguesia: Estoril

Concelho: Cascais



-  Limite do imóvel classificado ou em vias de classificação
-  Zona de protecção de 50 metros

Esc:1/2000